

De la lande au jardin


une paysagiste vous accompagne
avec des formules qui s'adaptent à votre projet



De la lande au jardin

vous propose deux formules :

- **une formule « Light »**
pour l'aménagement d'espaces dont la surface est inférieure à 100m² (talus, parterre, haie...)
- **une formule « Complète »**
pour l'aménagement d'espaces plus grands ou de jardins complets

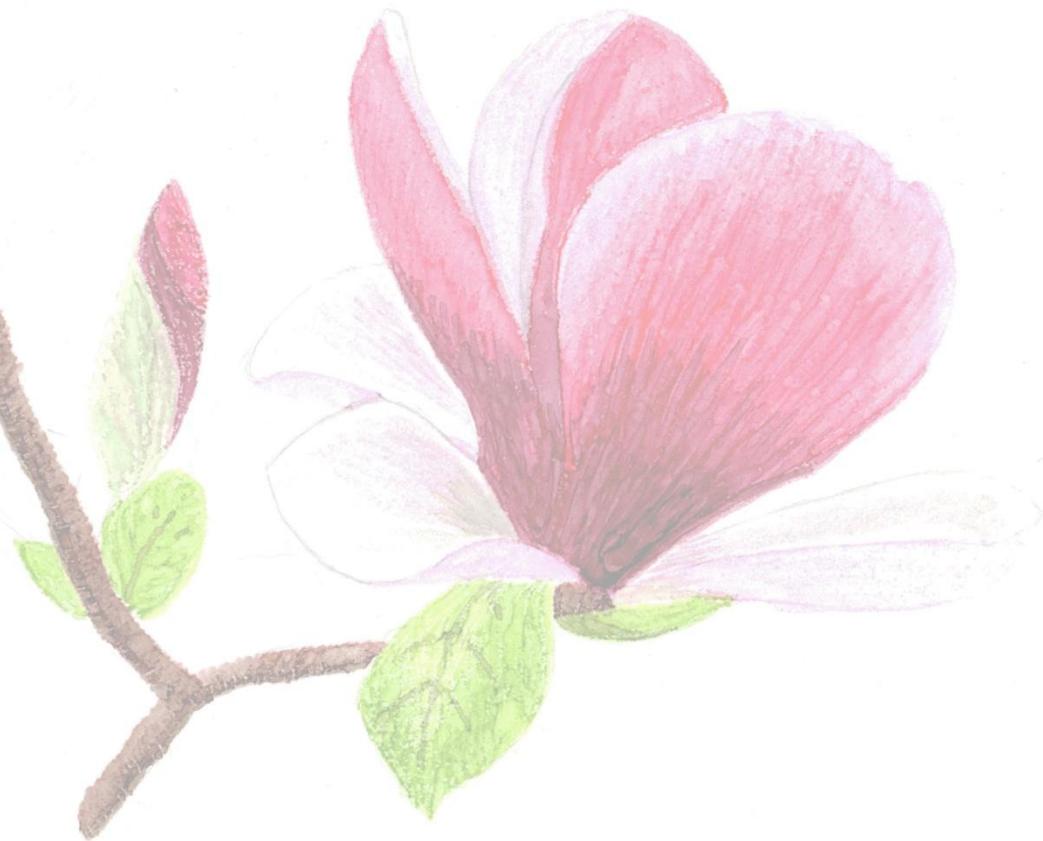

La formule « Light »

Formule Light :

- 1 croquis
- 1 planche d'ambiance
- 1 analyse commune
- 1 plan projet
- 1 plan de plantation
- 1 estimatif



Planche d'ambiance

Mr et Mme D. Landerneau
10/04/17

Graminée, agapanthes, aichémille, corbeille d'argent, lavande, digitales, érable, fuchsia, sédum, pivoine, Aïstroemère, arum, aster, astilbe, grévilée, héliobores, jacinthe, rosier, pivoine, Azalée, graminée, muscari, azalée, géranium, azalée, heuchères, rosier, pourpier, Leucojum, rosier, rosiers miniatures, tréfle d'ornement, pimprenelle, tulips, magolia, véronique, érigeron



La formule « Complète »

De la lande au jardin propose l'étude complète de votre jardin en une suite de 3 étapes :

La première étape est obligatoire. Elle permet d'organiser les espaces en fonction des besoins et des contraintes.

Les étapes suivantes vont vers une étude de plus en plus approfondie.

Chaque étape est un nouveau palier. Il est possible de s'arrêter sur un palier, pour reprendre l'étude plus tard.


Etape 1 : ranger l'espace	Etape 2 : les idées proposées	Etape 3 : les documents de réalisation
Visite diagnostic + plan diagnostic + explication des partis pris	Etape 1 + plan projet + 3 croquis + planches d'ambiance + photomontage + note de synthèse	Etape 2 + plan de plantation et détail des végétaux + cahier des charges + estimatif des travaux

Vous pouvez, si vous le souhaitez, compléter votre étude avec un carnet d'entretien du jardin

Etape 1 : ranger l'espace

Suite à la visite diagnostic, je dessine un plan diagnostic récapitulatif qui précise les caractéristiques du lieu, l'exposition, l'orientation, la position des constructions existantes, les limites de propriétés, ...

Je vous explique ma stratégie d'aménagement de votre espace

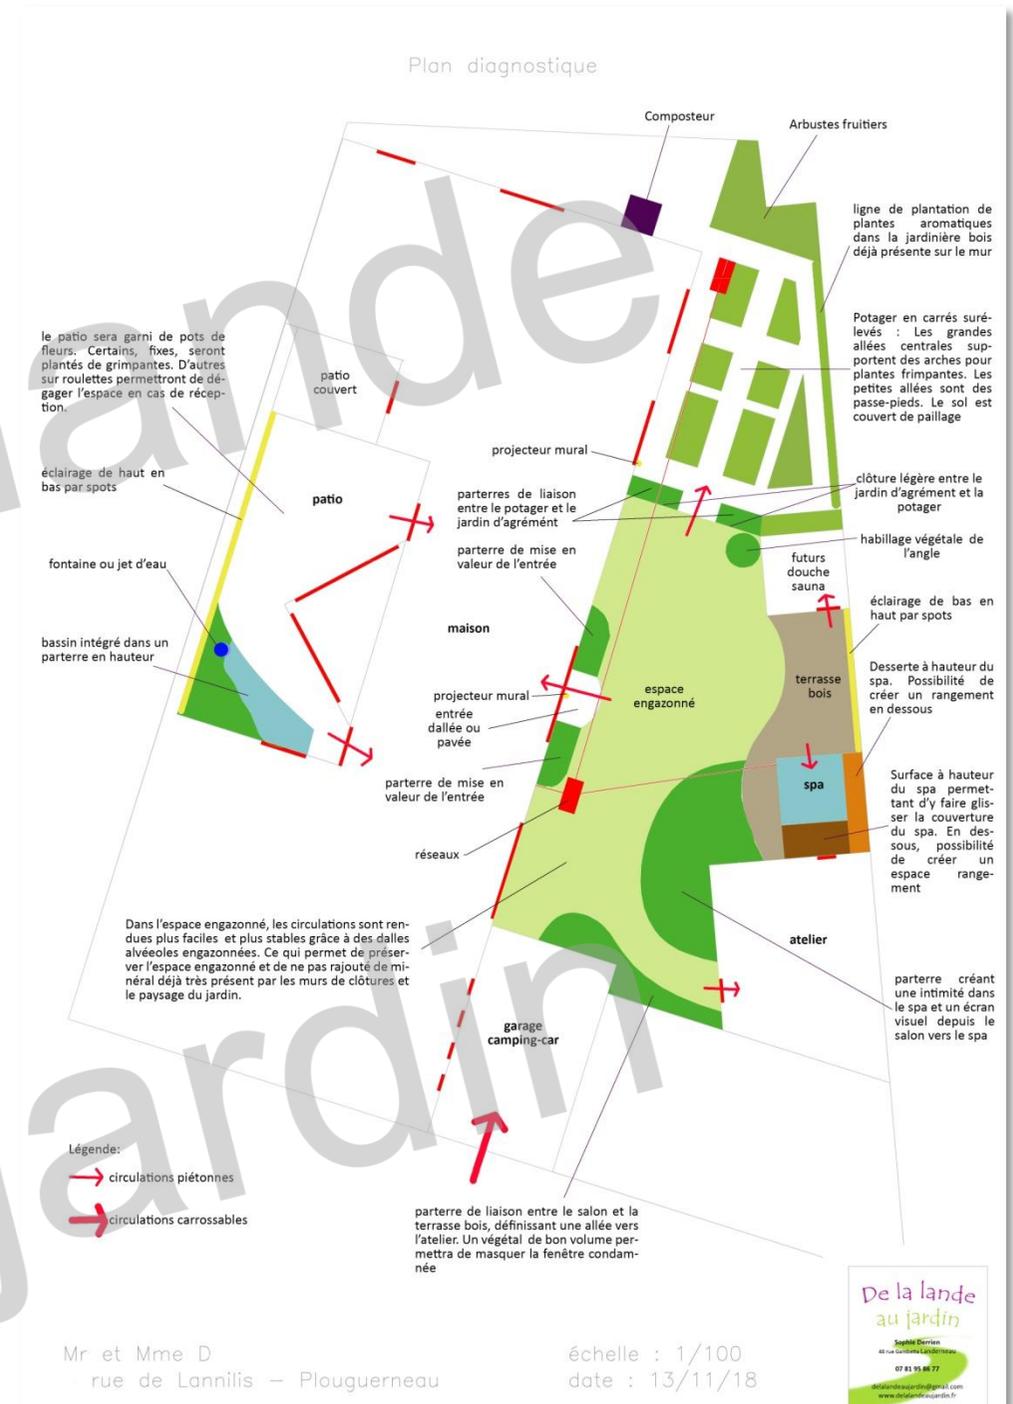

Etape 2 : les idées apportées

Je dessine un plan projet qui vous permet d'imaginer l'aménagement final, accompagné d'une note de synthèse résumant les intentions d'aménagement.

Note de synthèse

Votre parcelle est constituée d'un jardin qui a subi de nombreux changements depuis votre acquisition (travaux d'assainissement, création d'un talus suite à un accident, arrachage de végétaux relatifs à l'entretien et aux allergies, ...) et d'un pré dont la tonte était assurée par des chevaux.

Vous avez souhaité refondre cette parcelle en un jardin dont l'entretien est limité, plus en raccord avec votre mode de vie actuel et vos goûts.

La nouvelle palette végétale est constituée majoritairement de couleurs chaudes : un peu de jaune pour prolonger les genêts et millepertuis existants, du rouge pour contraster avec vos futurs volets gris et prolonger l'ambiance de votre cuisine. On retrouvera des plantes de la même espèce que celles déjà en place afin de créer une harmonie dans le jardin (millepertuis, genêts, hortensias...).

Ce jardin est dessiné suivant trois axes principaux :

La nécessité de structurer l'espace :

- Les végétaux implantés sur le talus Ouest ont plusieurs fonctions : tout d'abord une mission coupe-vent, puisque les vents dominants viennent de l'Ouest, afin de créer un microclimat dans votre jardin. Son entretien est facilité grâce à une sélection d'arbustes de crête ne nécessitant pas de taille et une végétalisation des pentes avec des végétaux couvre-sol. Enfin, ce talus a pour mission d'alerter les automobilistes avec des végétaux visuellement simples et uniformes sur la longueur du talus, sauf au niveau de l'entrée où l'accent est donné par un fleurissement tout au long de l'année.
- La création d'un parterre alliant de l'entrée de la parcelle jusqu'à la porte d'entrée permet de guider le visiteur piéton et de le canaliser afin qu'il trouve tout de suite la porte de la maison, contrastant avec la gravillonnée. Des traverses en bois ou en schistes, posées perpendiculairement au chemin, contrastent avec les graminées, attirant ainsi l'œil du visiteur pour mieux le guider depuis l'entrée de la parcelle vers la porte d'entrée de la maison.
- Les graminées du parterre-guide font office de graminées implantées côté Est. Ces dernières forment un écran visuel près des boîtes de l'assainissement individuel et en facilitent l'entretien en évitant la tonte autour de ces éléments de canalisations.
- L'aire de jeux des enfants est bien dégagée pour permettre les jeux de ballon. Elle est bien délimitée par un talus végétalisé pour éviter que les enfants n'aillent sur la route. Elle est située de façon à être un maximum ensoleillée pour pouvoir l'utiliser dès l'arrivée d'un rayon de soleil. Sa situation et la végétation prévue autour permettent de plus, une surveillance aisée des enfants depuis la terrasse.
- Le potager et les arbres fruitiers nouvellement implantés sont regroupés dans une zone pour faciliter la tonte par les enfants de ce qui se mange, et créer ainsi un micro-système de biodiversité favorisant la fonction des besoins à venir.

Le pré-jardin :

La terrasse sur pilotis est sécurisée et habillée avec des arbustes faisant office de garde-corps. Elle est bien délimitée par un talus végétalisé de plus, une surveillance aisée des enfants depuis la terrasse. Sa situation et la végétation prévue autour permettent de plus, une surveillance aisée des enfants depuis la terrasse.


Le pré-jardin est sécurisé et habillé avec des arbustes faisant office de garde-corps. Elle est bien délimitée par un talus végétalisé de plus, une surveillance aisée des enfants depuis la terrasse. Sa situation et la végétation prévue autour permettent de plus, une surveillance aisée des enfants depuis la terrasse.

Le pré-jardin est sécurisé et habillé avec des arbustes faisant office de garde-corps. Elle est bien délimitée par un talus végétalisé de plus, une surveillance aisée des enfants depuis la terrasse. Sa situation et la végétation prévue autour permettent de plus, une surveillance aisée des enfants depuis la terrasse.



Afin de mieux vous projeter dans votre futur aménagement, j'effectue un photomontage.

Je vous propose des idées et des ambiances à l'aide de croquis et d'images de références

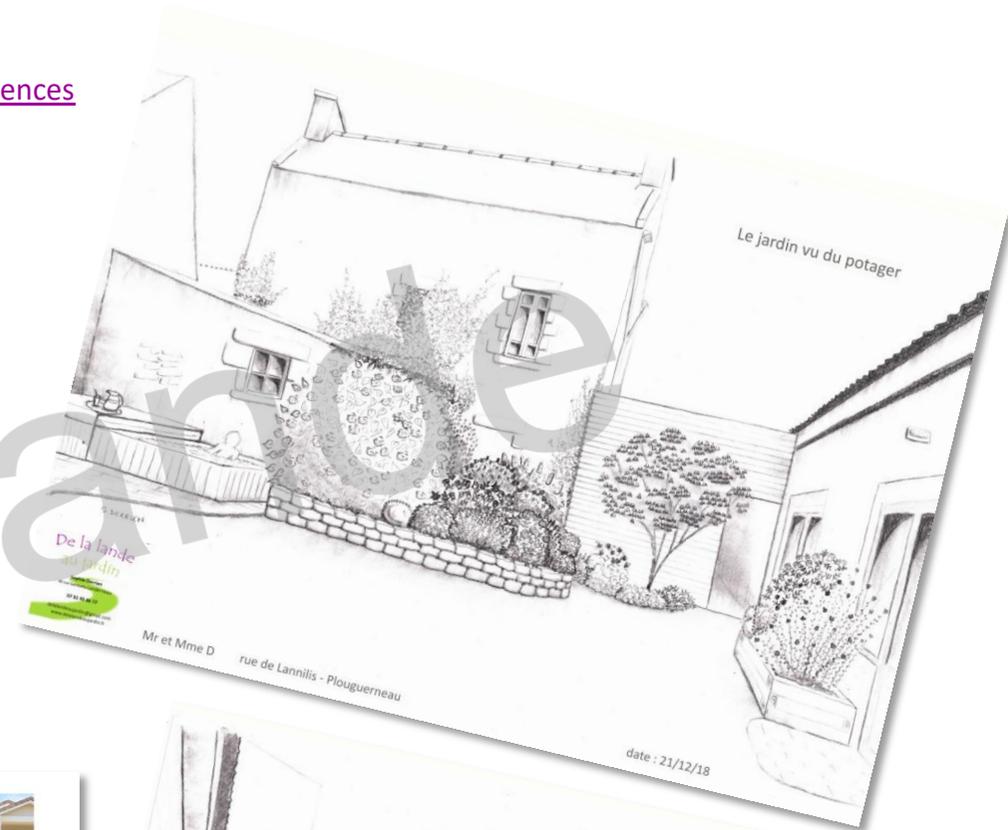

Le jardin



De part et d'autre de la pergola qui mène au potager poussent un abélia, un rosier grimpant, une clématite et un lilas. Ce qui échelonne les floraisons sur les périodes de fréquentation du potager.



Contre le mur du sauna, un parterre de roses de Noël, heuchères, astilbes blanche et rose, fuchsia, penstémon et anémones du Japon accompagnent un magnolia. Celui-ci donne de la verticalité à tout le jardin tout en cachant au moins partiellement l'immeuble d'en face. Persistant, il n'encombrera pas la gouttière ou le spa de ses feuilles. Il fleurit en août.




De chaque côté de la porte d'entrée, des jardinières en bois recouvrent chacune une bruyère, un andromède du Japon un rosier arbutif et des gauls pour une floraison étalée sur l'année.



Tout près, l'auge est elle aussi garni de plantes grasses : crassula, delosperma et echeveria

Dos au garage du camping-car, et visible depuis la fenêtre du salon, un parterre fleurit toute l'année est animé par un skimmia, des heuchères, des astilbes blanche et rose, un hortensia à feuilles de chêne, un géranium vivace, des heuchères et des bruyères. La verticalité y est donnée par un érable du Japon qui semble flotter au dessus comme un nuage.

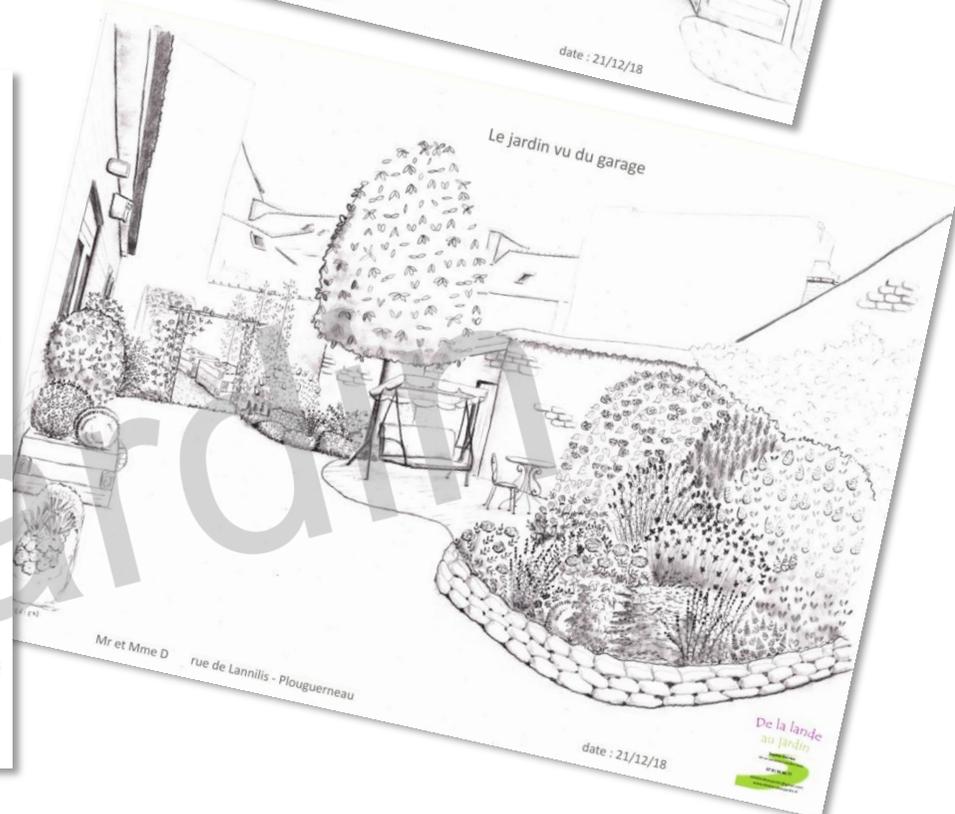

Etape 3 : les documents de réalisation

Je dessine un plan de plantation. Il est accompagné d'un descriptif des végétaux choisis, du cahier des charges et de l'estimatif des travaux.

Ces documents vous permettent de faire tout ou une partie des travaux vous-même, ou de faire appel à des entreprises de votre connaissance ou encore de faire travailler mes partenaires.

Plan de plantation : le jardin

Massif près du potager

- 1 AoWG Astilbe arendsii 'Weisse Gloria'
- 1 AcV Astilbe chinensis 'Visions'
- 1 AgS Abelia grandiflora 'Sherwood'
- 1 An Anemone hephehensis
- 1 Ah Clematis armandi 'Apple Blossom'
- 1 CoAB Fuchsia 'champion'
- 1 FC Heuchera 'caramel'
- 1 Hcar Hebeborus orientalis 'Blue Lady'
- 3 HoBL Helleborus orientalis 'Little Gem'
- 1 MgLG Magnolia grandiflora 'Little Gem'
- 1 PE Penstemon 'evelyn'
- 1 RgP Rosa grimpant 'Flowerista White'
- 1 SmFW Syringa meyeri

De part et d'autre de la porte

- 2 AgB Andromeda polifolia 'Blue Ice'
- 4 EdS Erica x darleyensis 'Siberschmelze'
- 2 GI Gaura lindheimeri
- 1 RLCE Rosa 'La Côte d'Emeraude'
- 1 RMW Rosa 'Munstead Wood'

près du garage comsing-car

- 1 ApB Erica x 'Patric'
- 1 EdS Geranium 'caramel'
- 2 GP Heuchera 'caramel'
- 4 Hcar Heuchera 'caramel'
- 2 HeuST Heuchera 'caramel'
- 1 HoBL Helleborus orientalis 'Blue Lady'
- 1 HoWL Helleborus orientalis 'White Lady'
- 1 HqSQ Hydrangea quercifolia 'Snow Queen'
- 1 SJR Skimmia japonica 'rubella'

Porterre central

- 1 AoWG Astilbe arendsii 'Weisse Gloria'
- 2 An Anemone hephehensis
- 1 Csl Cytisus scoparius 'Lena'
- 1 DWC Calluna vulgaris 'Winter Chocolate'
- 2 EdS Erica x darleyensis 'Siberschmelze'
- 1 GI Gaura lindheimeri
- 1 Hcar Hebeborus orientalis 'White Lady'
- 1 HoWL Helleborus orientalis 'Ayesha'
- 1 PE Penstemon 'evelyn'
- 1 PFC Paeonia 'schoenhöfer'
- 1 PFC Paeonia officinalis 'rosea plena'
- 1 PSch Paeonia officinalis
- 1 PoRP Rosa 'brockianae'
- 1 RB Syringa bloomerang Dark Purple
- 1 SBDP Salvia jamaicensis 'california sunset'
- 1 SJCS Salvia jamaicensis 'raspberry royale'
- 1 SJRR Salvia jamaicensis 'eve price'
- 1 VIEP Viburnum tinus

échelle : 1/50
date : 12/03/19

Mr et Mme D
- rue de Lanniis - Plouguerneu

Mr et Mme G
Plouzane

28/02/18

Cahier des Charges

De la lande
au jardin

Sophie Darrien
48 rue camille Lacombe
07 81 95 86 77
delalandeajardin@gmail.com
www.delalandeajardin.fr

De la lande au jardin

Unité Quantité Prix Unitaire Total HT

Création de l'allée gravillonnée (21m²): Terrassement complémentaire en déblais (ép. 0,30 m y compris réglage et évacuation), compactage des fonds de forme, fourniture et mise en place de bordures en acier (y compris piquets et fixations), feutre non tissé 200 GR, GNT0/31,5 sur une épaisseur de 0,08 m, réglage, 11 pals de schiste 0,25x0,75m, gravillons de couleur claire sur une épaisseur de 0,04 m et toutes sujestions

Plantation des végétaux suivants, comprenant la fourniture, le transport, la réception, la mise en jauge éventuelle, le piquetage et la distribution sur le chantier, l'ouverture des fosses de plantation, la mise en place des plants, le remblayage des fosses de plantation, la taille, la façon de la cuvette d'arrosage, le plombage, l'évacuation des déchets issus de ces travaux, et toutes sujestions

Designation	Unité	Quantité	Prix Unitaire	Total HT
Diama hirsuta Sunset gold C20/30	u	14	98	1372
Erica darleyensis 'Siberschmelze' C20/30	u	11	3,75	41,25
Fuchsia 'champion' C20/30	u	9	8,25	74,25
Lavandula angustifolia 'Alba' C20/30	u	5	3,35	16,75
Salvia microphylla 'Alba' C20/30	u	7	3,25	22,75
Hebe ochracea 'royal bumble' C20/30	u	11	3,35	36,85
Calluna vulgaris 'winter chocolate' C20/30	u	8	3,25	26,00
Crocus 'orange monarch' bulbes	u	7	6,25	43,75
Amaryllis belladonna 'Red Lion' bulbes	u	13	14	182
Pantodiopsis arthropoda bulbes	u	11	3,75	41,25
Crocus chrysanthus bulbes	u	9	8,25	74,25
Hyacinthus 'Carnegie' bulbes	u	5	3,35	16,75
Schizostylis 'Jan' bulbes	u	8	3,25	26,00
Schizostylis 'coccinea' C20/30	u	7	6,25	43,75
Crocus chrysanthus GT	u	10	3,35	33,50
Erysimum allionii bulbes	u	50	8,25	412,50
Achillea millefolium	u	45	9,5	427,50
	u	40	0,15	6,00
	u	6	1	6,00
	u	6	4,9	29,40
	u	4	0,3	1,20
	u	4	4,6	18,40
	u	6	3,35	20,10
	u	1	3,75	3,75
	u	4	3,35	13,40
	u	3	10,05	30,15
	u	5	6,8	34,00
	u	152	6,8	1033,60
	u	18	6,8	122,40
	u	10	2,1	21,00
	u	10	319,2	3192,00
				180

Vous pouvez, si vous le souhaitez, compléter votre étude avec un carnet d'entretien du jardin

Le carnet d'entretien de votre jardin

Afin de reconnaître les végétaux implantés dans votre nouvel aménagement et de les soigner au mieux,

De la lande au jardin vous propose un carnet d'entretien de votre jardin :

Pour chaque végétal figurant sur votre plan de plantation, vous pourrez trouver dans votre carnet d'entretien une page récapitulant la description, les caractéristiques et les conseils de culture.



Spiraea x vanhouttei

Nom latin : Spiraea x vanhouttei

Nom commun : Spirée vanhouttei



Caractéristiques

Famille : Arbustes

Catégorie(s) : Arbuste



Couleur et saison

Couleur des fleurs : Blanc;

Période de floraison : Mai

Couleur des feuilles : Vert;

Période de récolte des fruits :

Type de feuille : Caduc



Environnement

Exposition	Soleil	Type de sol	Bien drainé
Humidité	Normal	Rusticité	Rustique
PH	Neutre		



Informations complémentaires

Descriptif :

Arbuste compact à minces pousses arquées. Feuilles caduques vert sombre, en forme de losange. En mai apparaissent des fleurs blanches semblables à de petites roses simples. Très nombreuses, elles sont groupées en bouquets arrondis répartis sur toute la longueur des rameaux qui s'arquent avec grâce sous leur poids. La floraison, qui est vraiment remarquable, dure trois bonnes semaines et elle est tellement généreuse que le feuillage disparaît complètement sous cette cascade de fleurs. Elle résiste très bien au soleil et à la pluie. Une des espèces les plus jolies.

Conseils :

Taille
Après la floraison, ôtez le bois mort et raccourcissez les rameaux ayant fleuri en taillant au-dessus d'une jeune pousse. Cela permet de rééquilibrer la silhouette de l'arbuste et stimule la croissance de jeunes rameaux florifères. Quand la spirée vieillit, vous pouvez supprimer de temps en temps une branche âgée. Evitez en revanche de la rabattre sévèrement pour qu'elle conserve son port retombant.

De la lande au jardin

Sophie Derrien

48 rue Gambetta Landerneau

07 81 95 86 77

delalandeaujardin@gmail.com

www.delalandeaujardin.fr